


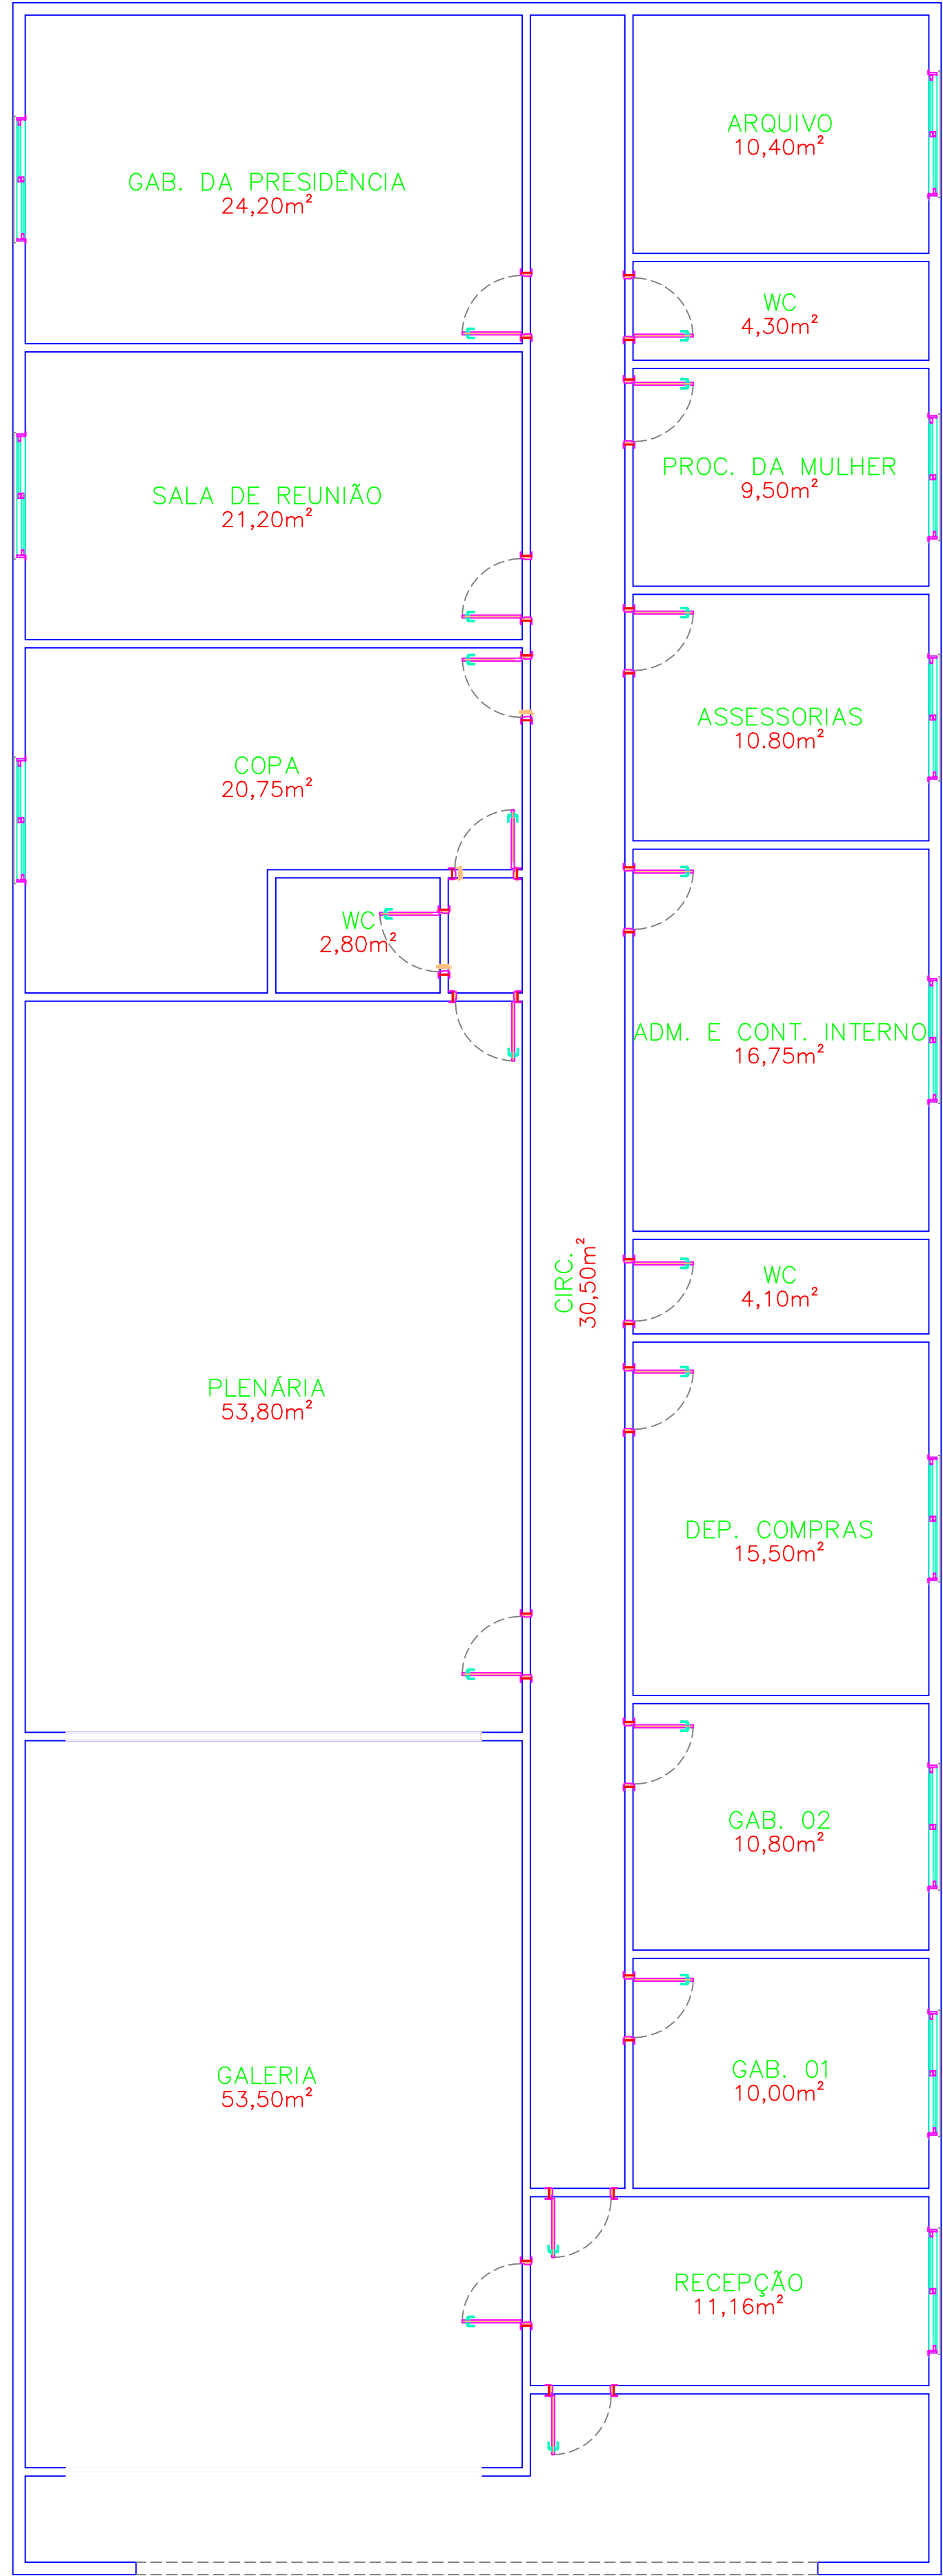

PLANTA BAIXA
ESC. 1:100



FACHADA

	CÂMARA MUNICIPAL DE N. ESP. DO PIRIÁ		DATA: 23/06/2025
	OBRA: ADAPTAÇÃO E REVITALIZAÇÃO DO PRÉDIO		
	CONTEÚDO: PROJETO ARQUITETÔNICO		
	LOCAL: N.E. PIRIÁ	FOLHA: 01/02	ASSINATURA:
TAMANHO DA FOLHA: A1		ESCALA: 1:100	